


План этажа 1 этаж

3

49
463.63 м²

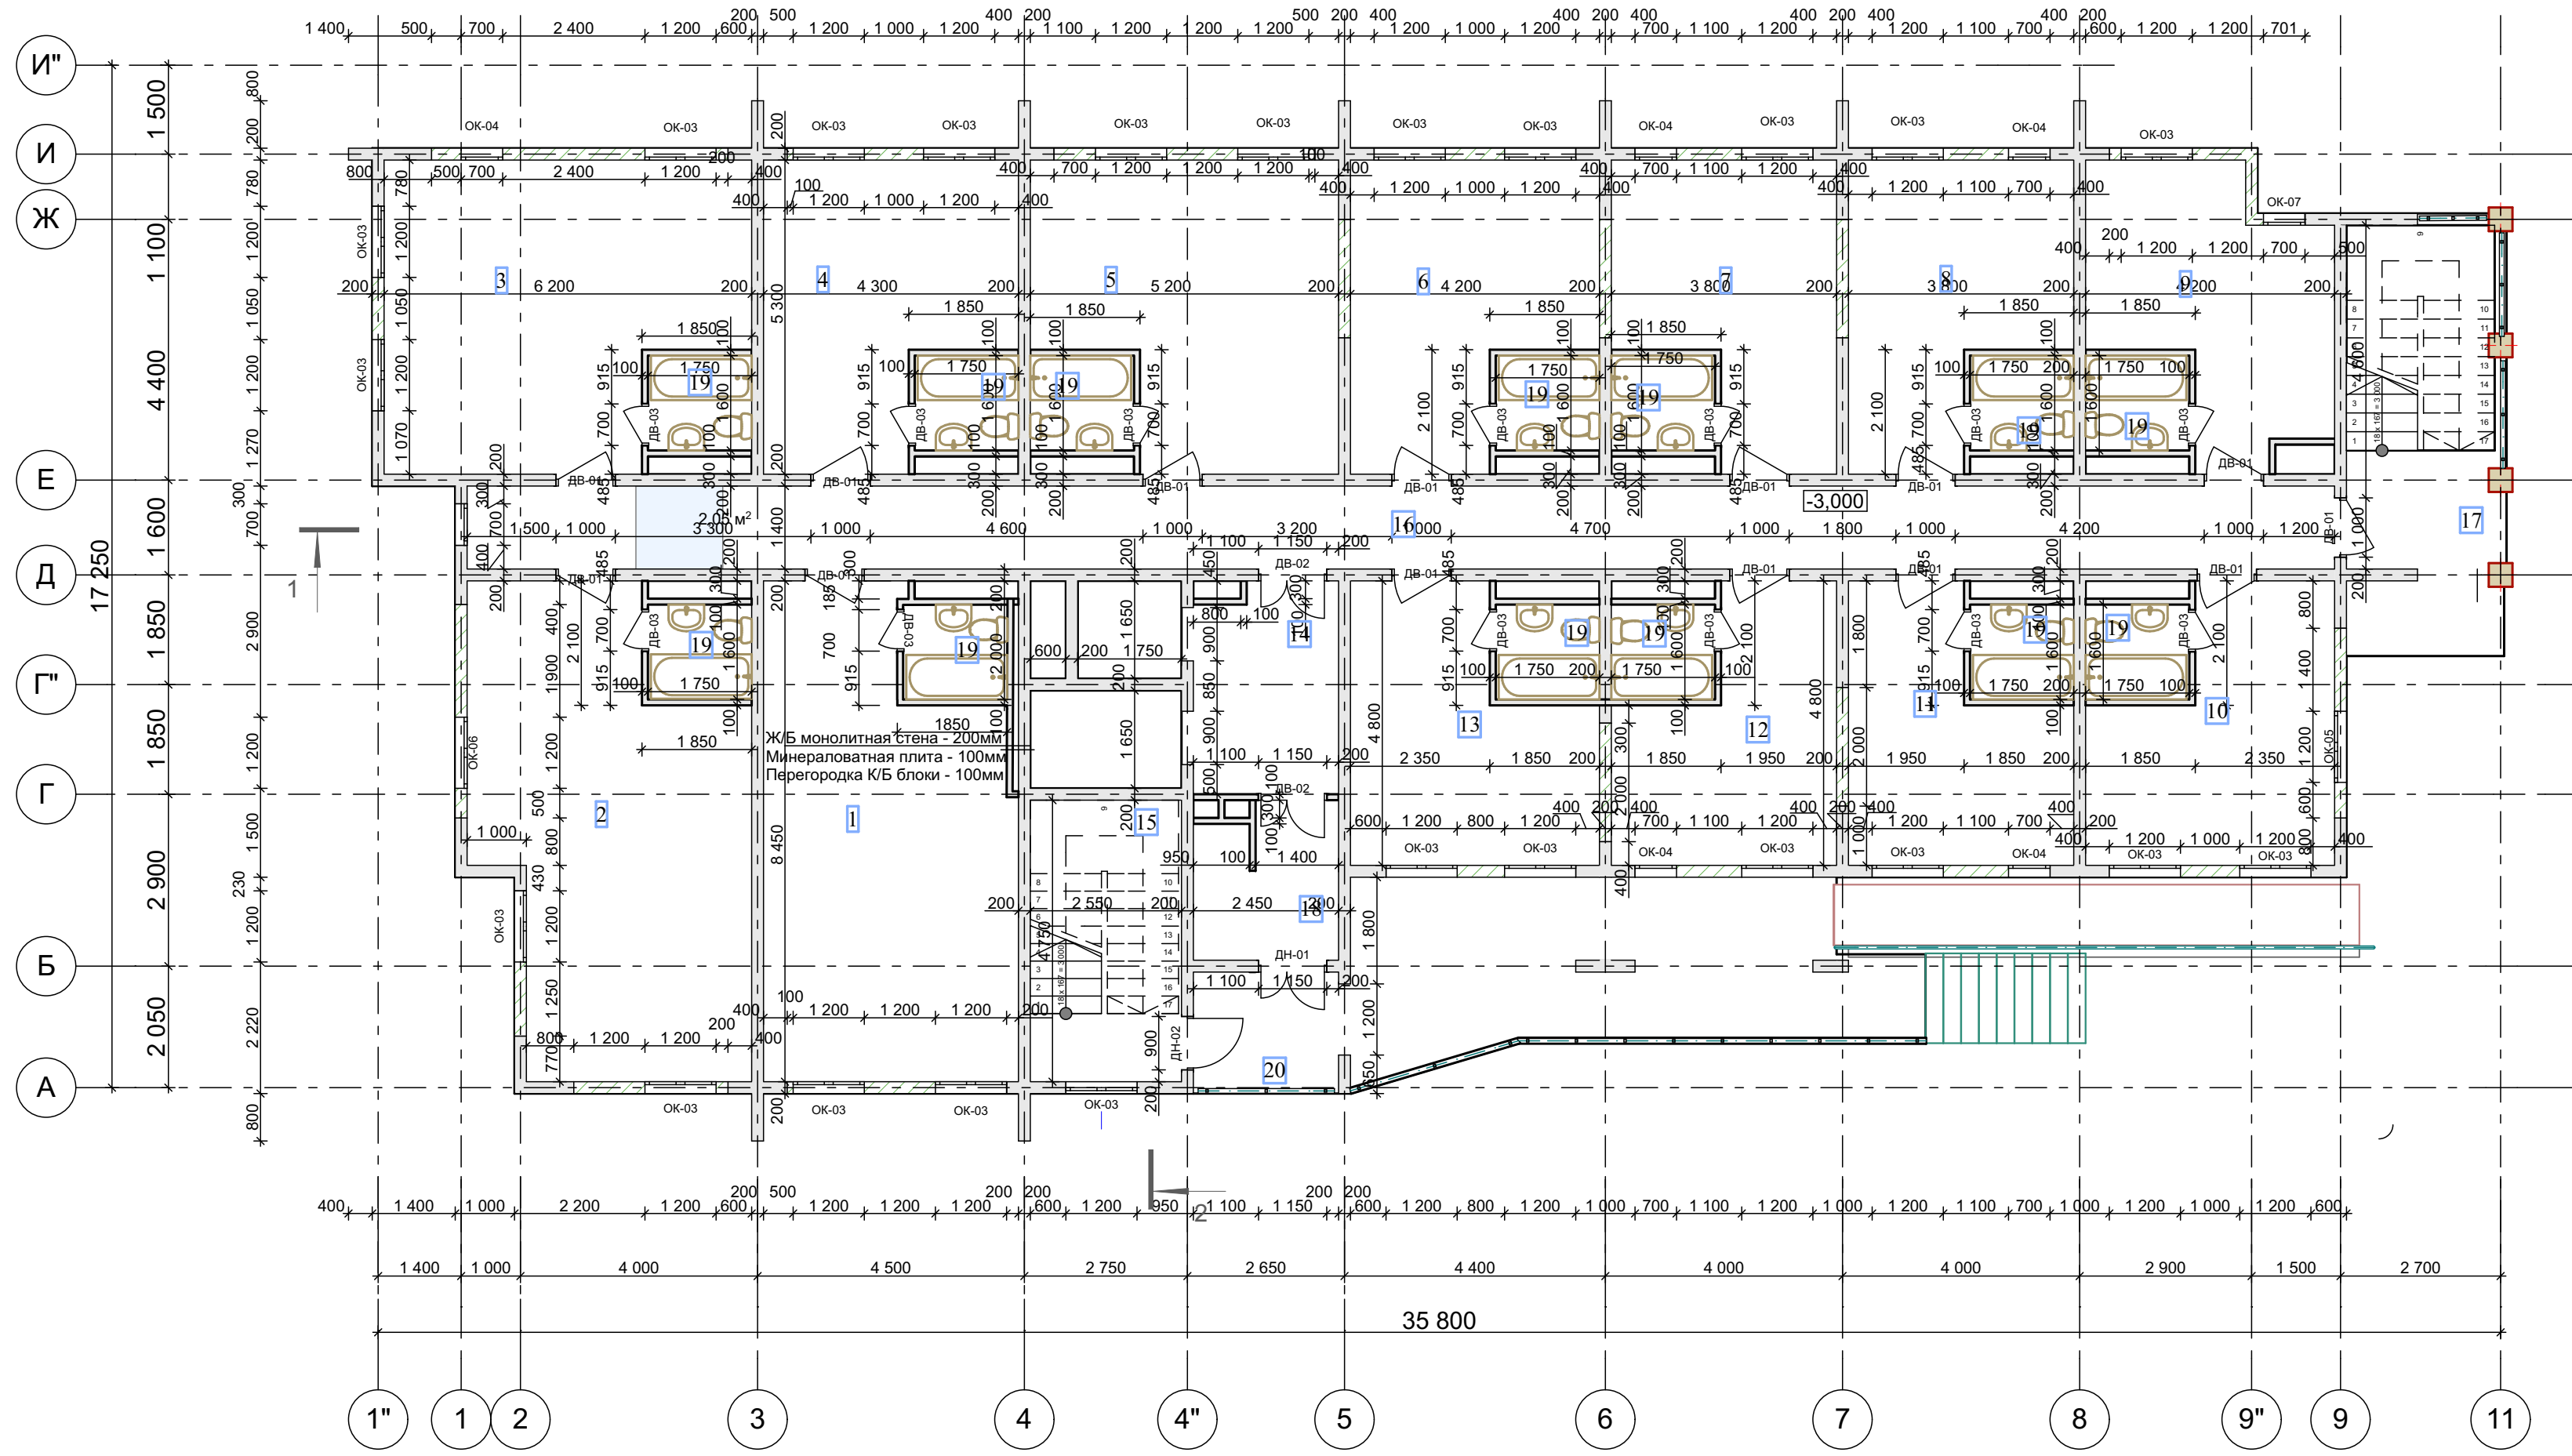

Экспликация помещений

№	Наименование	Площадь
1	Однокомнатная квартира с кухней-нишей	32.45
2	Однокомнатная квартира с кухней-нишей	33.02
3	Однокомнатная квартира с кухней-нишей	28.97
4	Однокомнатная квартира с кухней-нишей	18.91
5	Однокомнатная квартира с кухней-нишей	23.68
6	Однокомнатная квартира с кухней-нишей	18.39
7	Однокомнатная квартира с кухней-нишей	16.25
8	Однокомнатная квартира с кухней-нишей	16.25
9	Однокомнатная квартира с кухней-нишей	16.06
10	Однокомнатная квартира с кухней-нишей	16.27
11	Однокомнатная квартира с кухней-нишей	14.35
12	Однокомнатная квартира с кухней-нишей	14.35
13	Однокомнатная квартира с кухней-нишей	16.27
14	Лифтовый холл	8.46
15	Лестничная клетка	12.11
16	коридор	44.10
17	Лестница наружная	15.14
18	Холл. Зона пожаробезопасности	6.10
19	Сан.Узлы (13 шт)	2.80
20	Крыльцо	4.78
Итого на отм.-3.00		392.31
Общая площадь этажа		372.39


Условные обозначения

- Стена из керамзитных блоков Т19
- Монолитная стена 200мм
- Тип пола

3

А.ИЗ/18-2015-1-АР					
Многоквартирный жилой дом, расположенный по адресу: Краснодарский край, г.Сочи, ул.Гончарова, 10					
Изм.	Кол.уч.	Лист	№Док.	Подп.	Дата
Проверил		Диалектов			
Разраб.		Рязанцев			
Н.контр.					
Многоквартирный жилой дом				Стадия	Лист
План этажа на отм. -3.00				п	04
ООО "КраснодарИнвестПроект"				Листов	21

План этажа 2 этаж

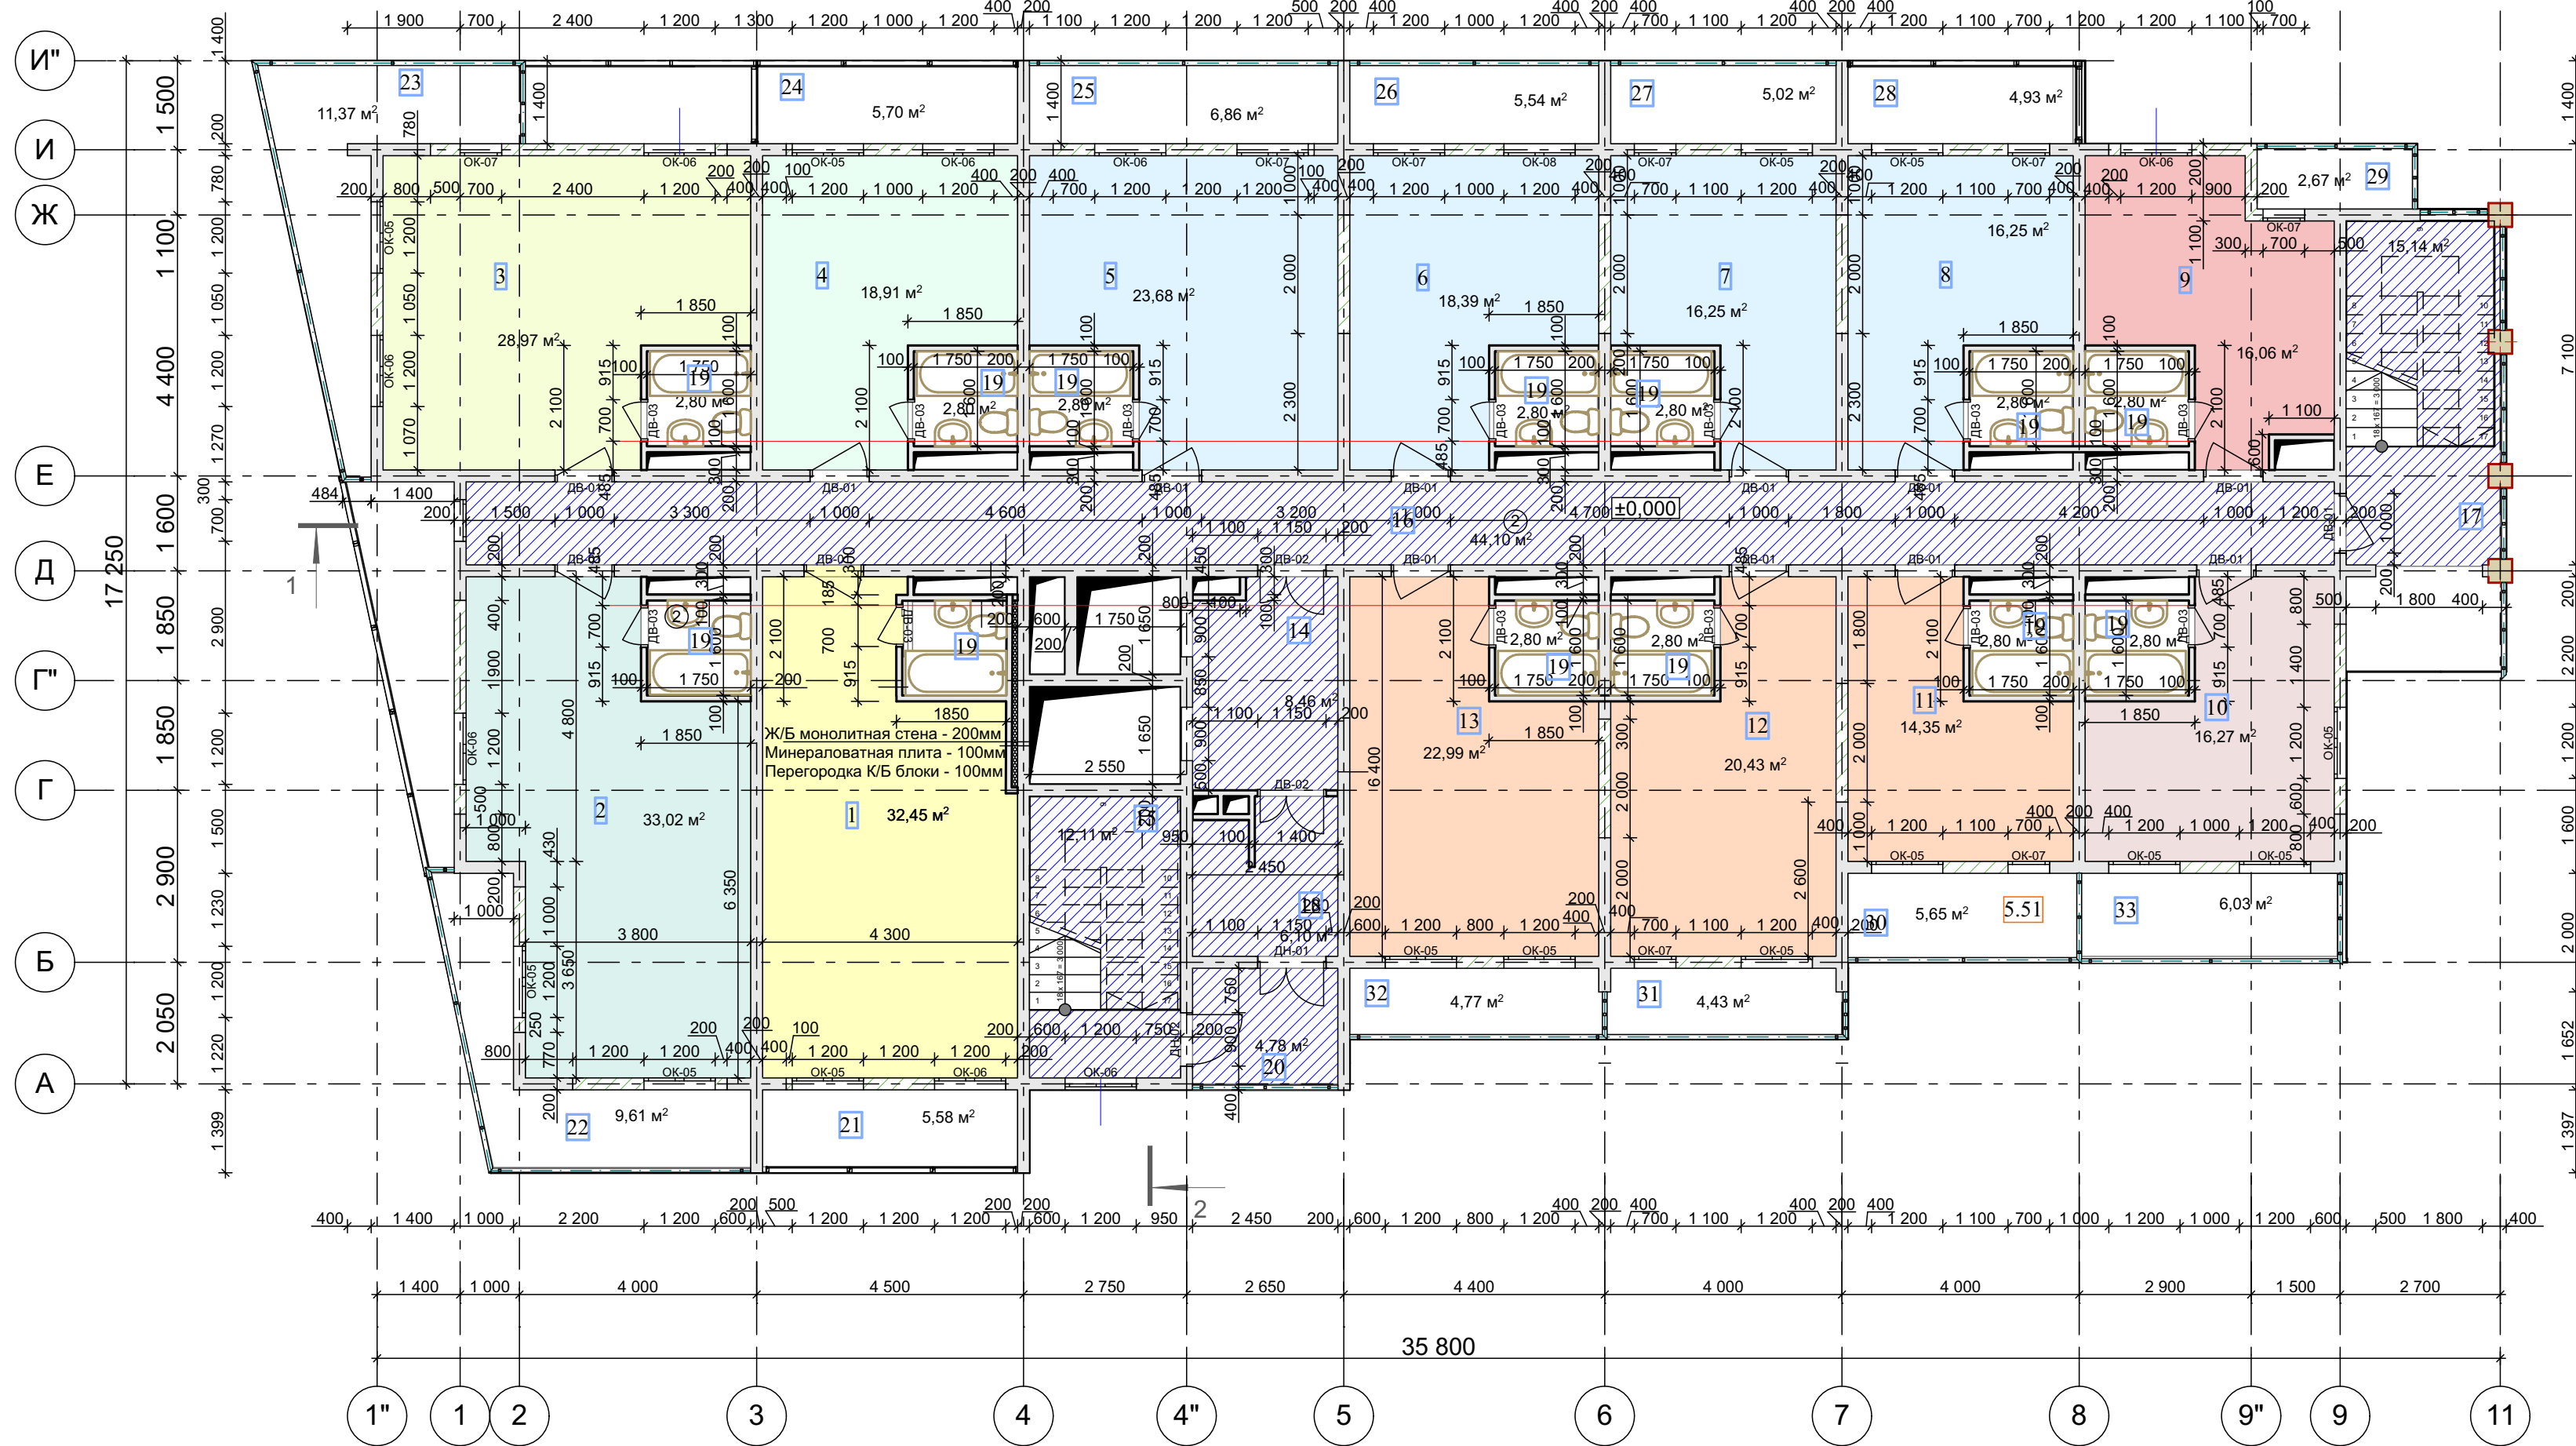

Экспликация помещений


№	Наименование	Площадь
1	Однокомнатная квартира с кухней-нишей	32.45
2	Однокомнатная квартира с кухней-нишей	33.02
3	Однокомнатная квартира с кухней-нишей	28.97
4	Однокомнатная квартира с кухней-нишей	18.91
5	Однокомнатная квартира с кухней-нишей	23.68
6	Однокомнатная квартира с кухней-нишей	18.39
7	Однокомнатная квартира с кухней-нишей	16.25
8	Однокомнатная квартира с кухней-нишей	16.25
9	Однокомнатная квартира с кухней-нишей	16.06
10	Однокомнатная квартира с кухней-нишей	16.27
11	Однокомнатная квартира с кухней-нишей	14.35
12	Однокомнатная квартира с кухней-нишей	20.43
13	Однокомнатная квартира с кухней-нишей	22.99
14	Лифтовый холл	8.46
15	Лестничная клетка	12.11
16	коридор	44.10
17	Лестница наружная	15.14
18	Холл. Зона пожаробезопасности	6.10
19	Сан.Узлы (13 шт)	2.80
20	Балкон	4.78
21	Балкон	5.58
22	Балкон	9.61
23	Балкон	11.37
24	Балкон	5.70
25	Балкон	6.86
26	Балкон	5.54
27	Балкон	5.02
28	Балкон	4.93
29	Балкон	2.67
30	Балкон	5.65
31	Балкон	4.45
32	Балкон	4.77
Итого на отм.0.00		477.00
34 Балкон		6.00
Общая площадь этажа		461.86
Итого		486.75

Условные обозначения

- Стена из керамзитных блоков Т19
- Монолитная стена 200мм
- Тип пола

А.ИЗ/18-2015-1-АР					
Многоквартирный жилой дом, расположенный по адресу: Краснодарский край, г.Сочи, ул.Гончарова, 10					
Изм.	Кол.уч.	Лист	№Док.	Подп.	Дата
Проверил		Диалектов			
Разраб.		Рязанцев			
Н.контр.					
Многоквартирный жилой дом				Стадия	Лист
План этажа на отм. ±0,000				п	05
ООО "КраснодарИнвестПроект"				Листов	21

План типового этажа

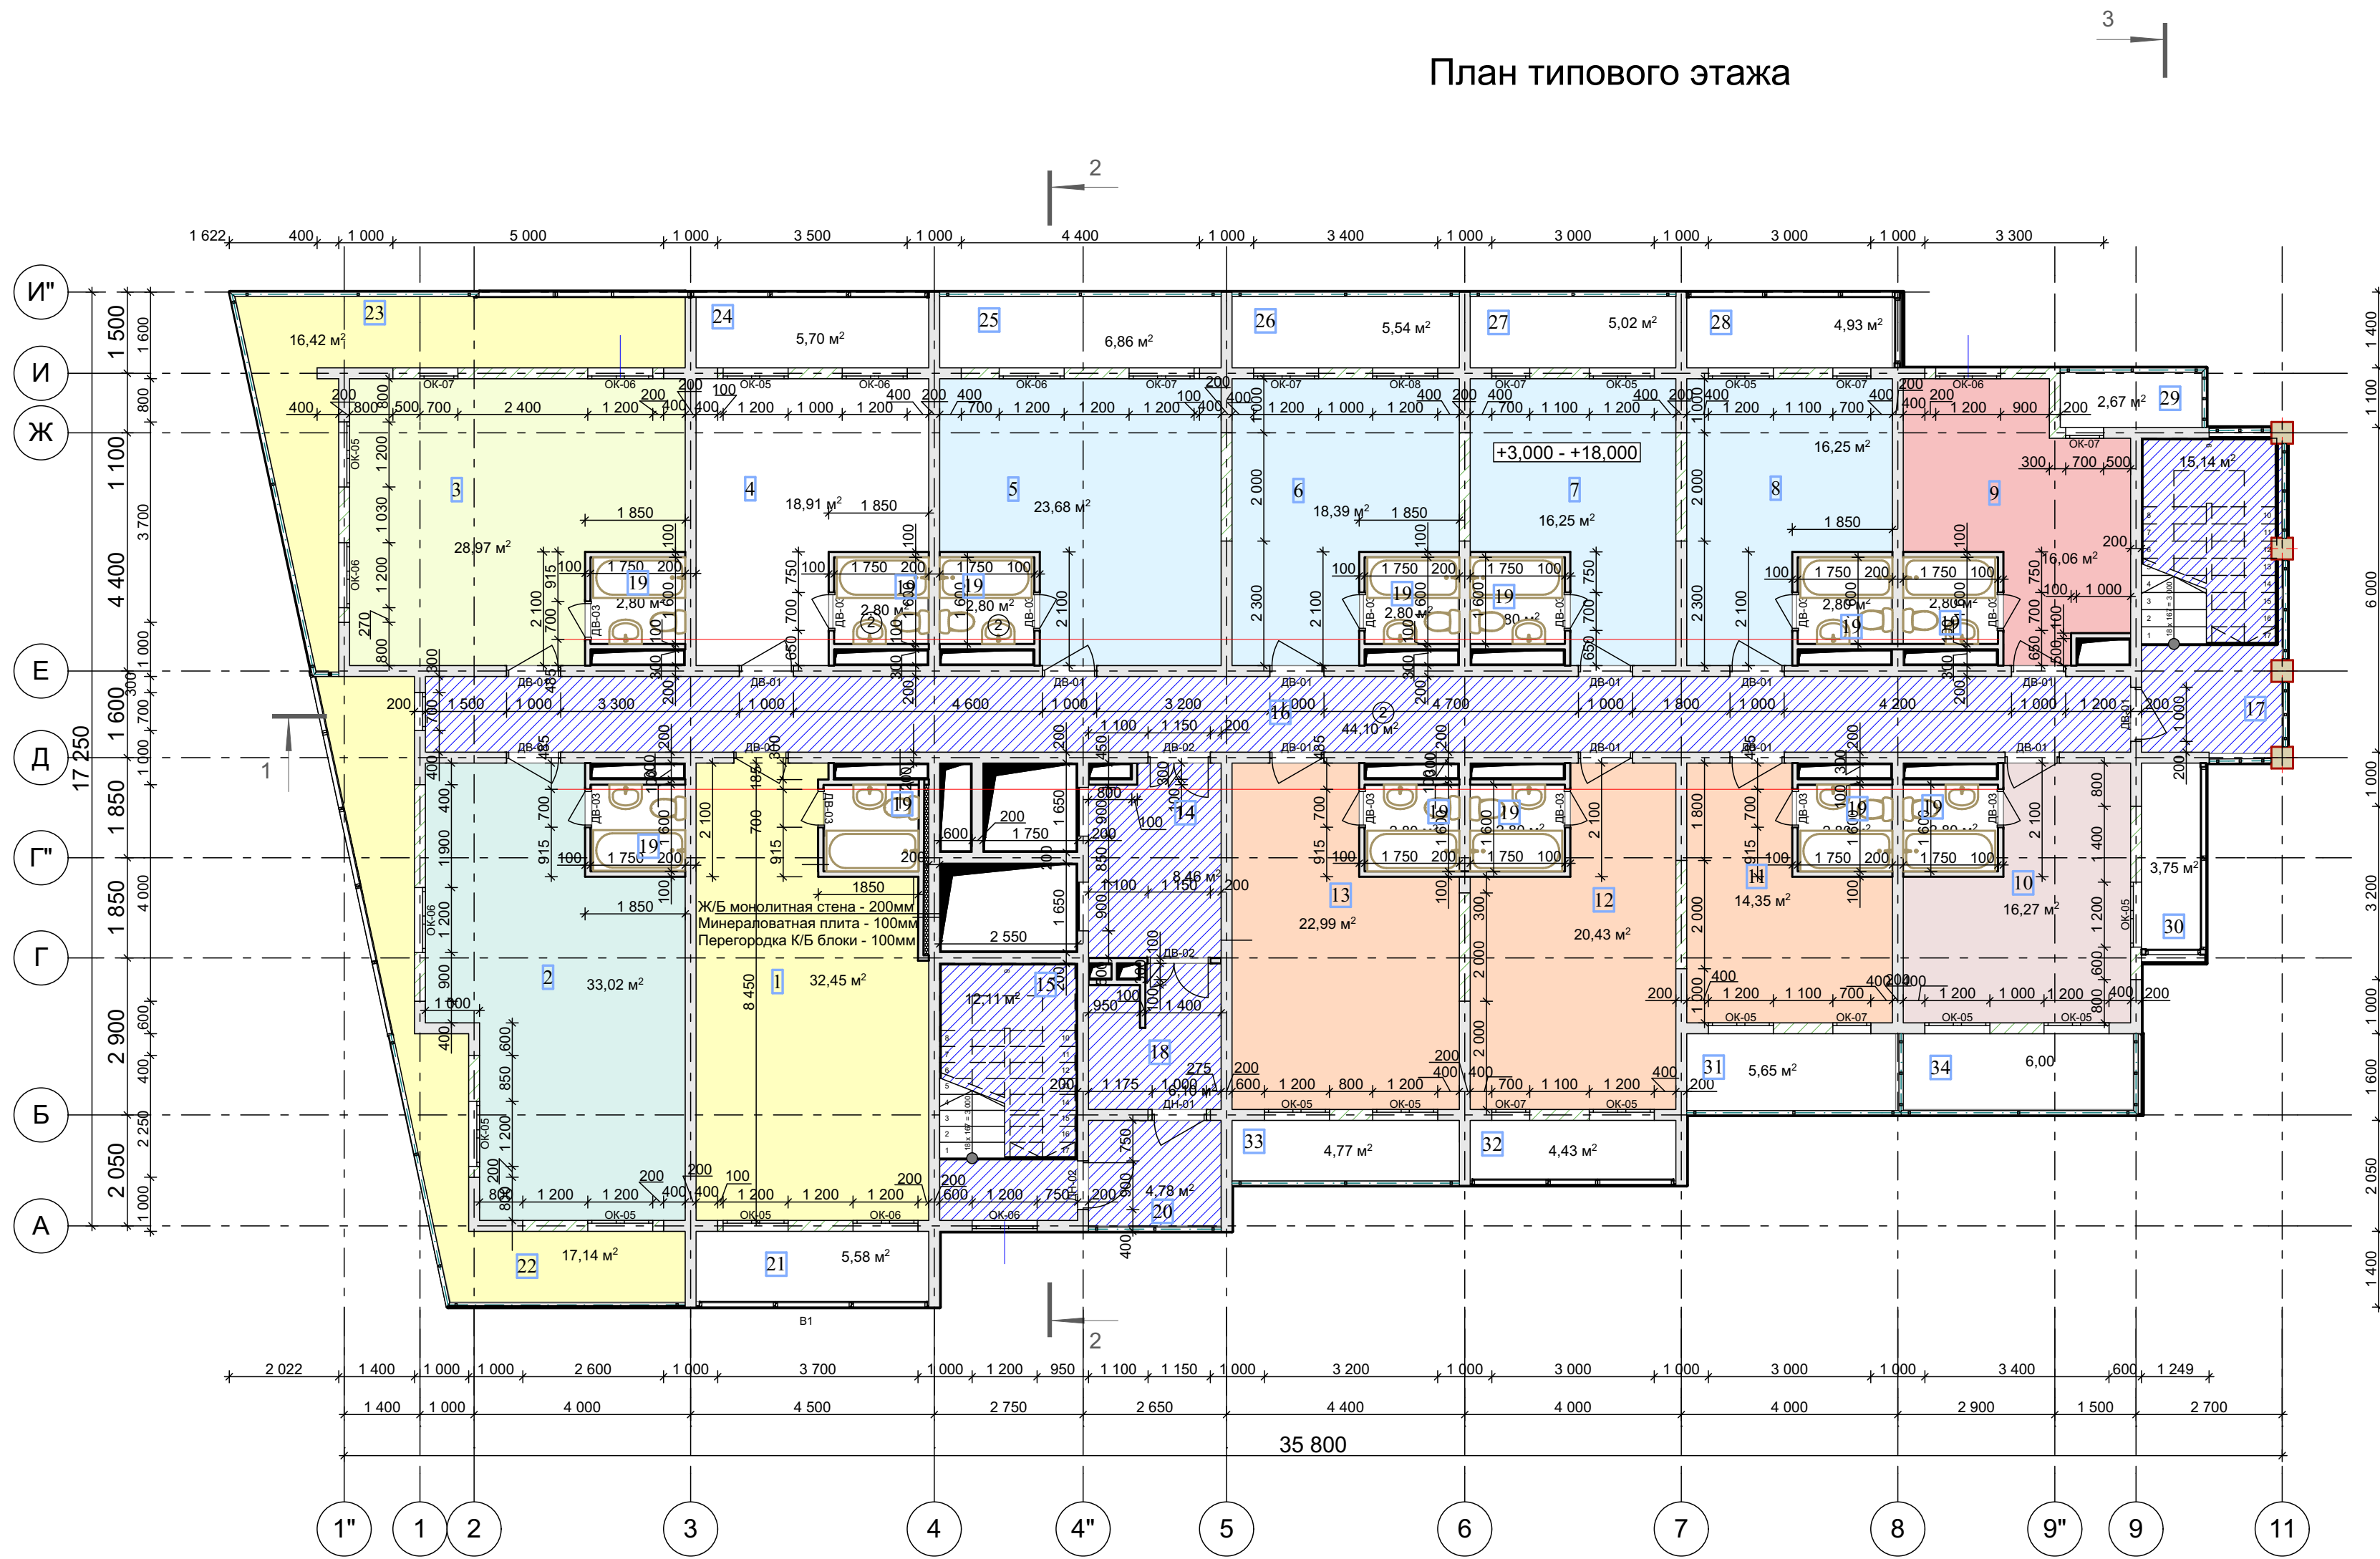

Экспликация помещений

№	Наименование	Площадь
1	Однокомнатная квартира с кухней-нишей	32.45
2	Однокомнатная квартира с кухней-нишей	33.02
3	Однокомнатная квартира с кухней-нишей	28.97
4	Однокомнатная квартира с кухней-нишей	18.91
5	Однокомнатная квартира с кухней-нишей	23.68
6	Однокомнатная квартира с кухней-нишей	18.39
7	Однокомнатная квартира с кухней-нишей	16.25
8	Однокомнатная квартира с кухней-нишей	16.25
9	Однокомнатная квартира с кухней-нишей	13.09
10	Однокомнатная квартира с кухней-нишей	16.27
11	Однокомнатная квартира с кухней-нишей	14.35
12	Однокомнатная квартира с кухней-нишей	14.35
13	Однокомнатная квартира с кухней-нишей	16.27
14	Лифтовый холл	8.46
15	Лестничная клетка	12.11
16	коридор	44.10
17	Лестница наружная	15.14
18	Холл. Зона пожаробезопасности	6.10
19	Сан. Узлы (13 шт)	2.80
20	Балкон	4.78
21	Балкон	5.58
22	Балкон	9.61
23	Балкон	11.37
24	Балкон	5.70
25	Балкон	6.86
26	Балкон	5.54
27	Балкон	5.02
28	Балкон	4.93
29	Балкон	2.67
30	Балкон	3.75
31	Балкон	5.65
32	Балкон	4.45
33	Балкон	4.77
34	Балкон	6.00
Итого		486.75

Общая площадь этажа 465.61

Условные обозначения

- Стена из керамзитных блоков Т19
- Монолитная стена 200мм
- Тип пола

А.ИЗ/18-2015-1-АР					
Многоквартирный жилой дом, расположенный по адресу: Краснодарский край, г.Сочи, ул.Гончарова, 10					
Изм.	Коп.уч.	Лист	№Док.	Подп.	Дата
		Диалектов			
Проверил					
Разраб.	Рязанцев				
Н.контр.					
Многоквартирный жилой дом				Стадия	Лист
План типового этажа на отм. 3.000 - 9.000				п	06
				Листов	21
				ООО "КраснодарИнвестПроект"	